


PLANTA DO PISO 1

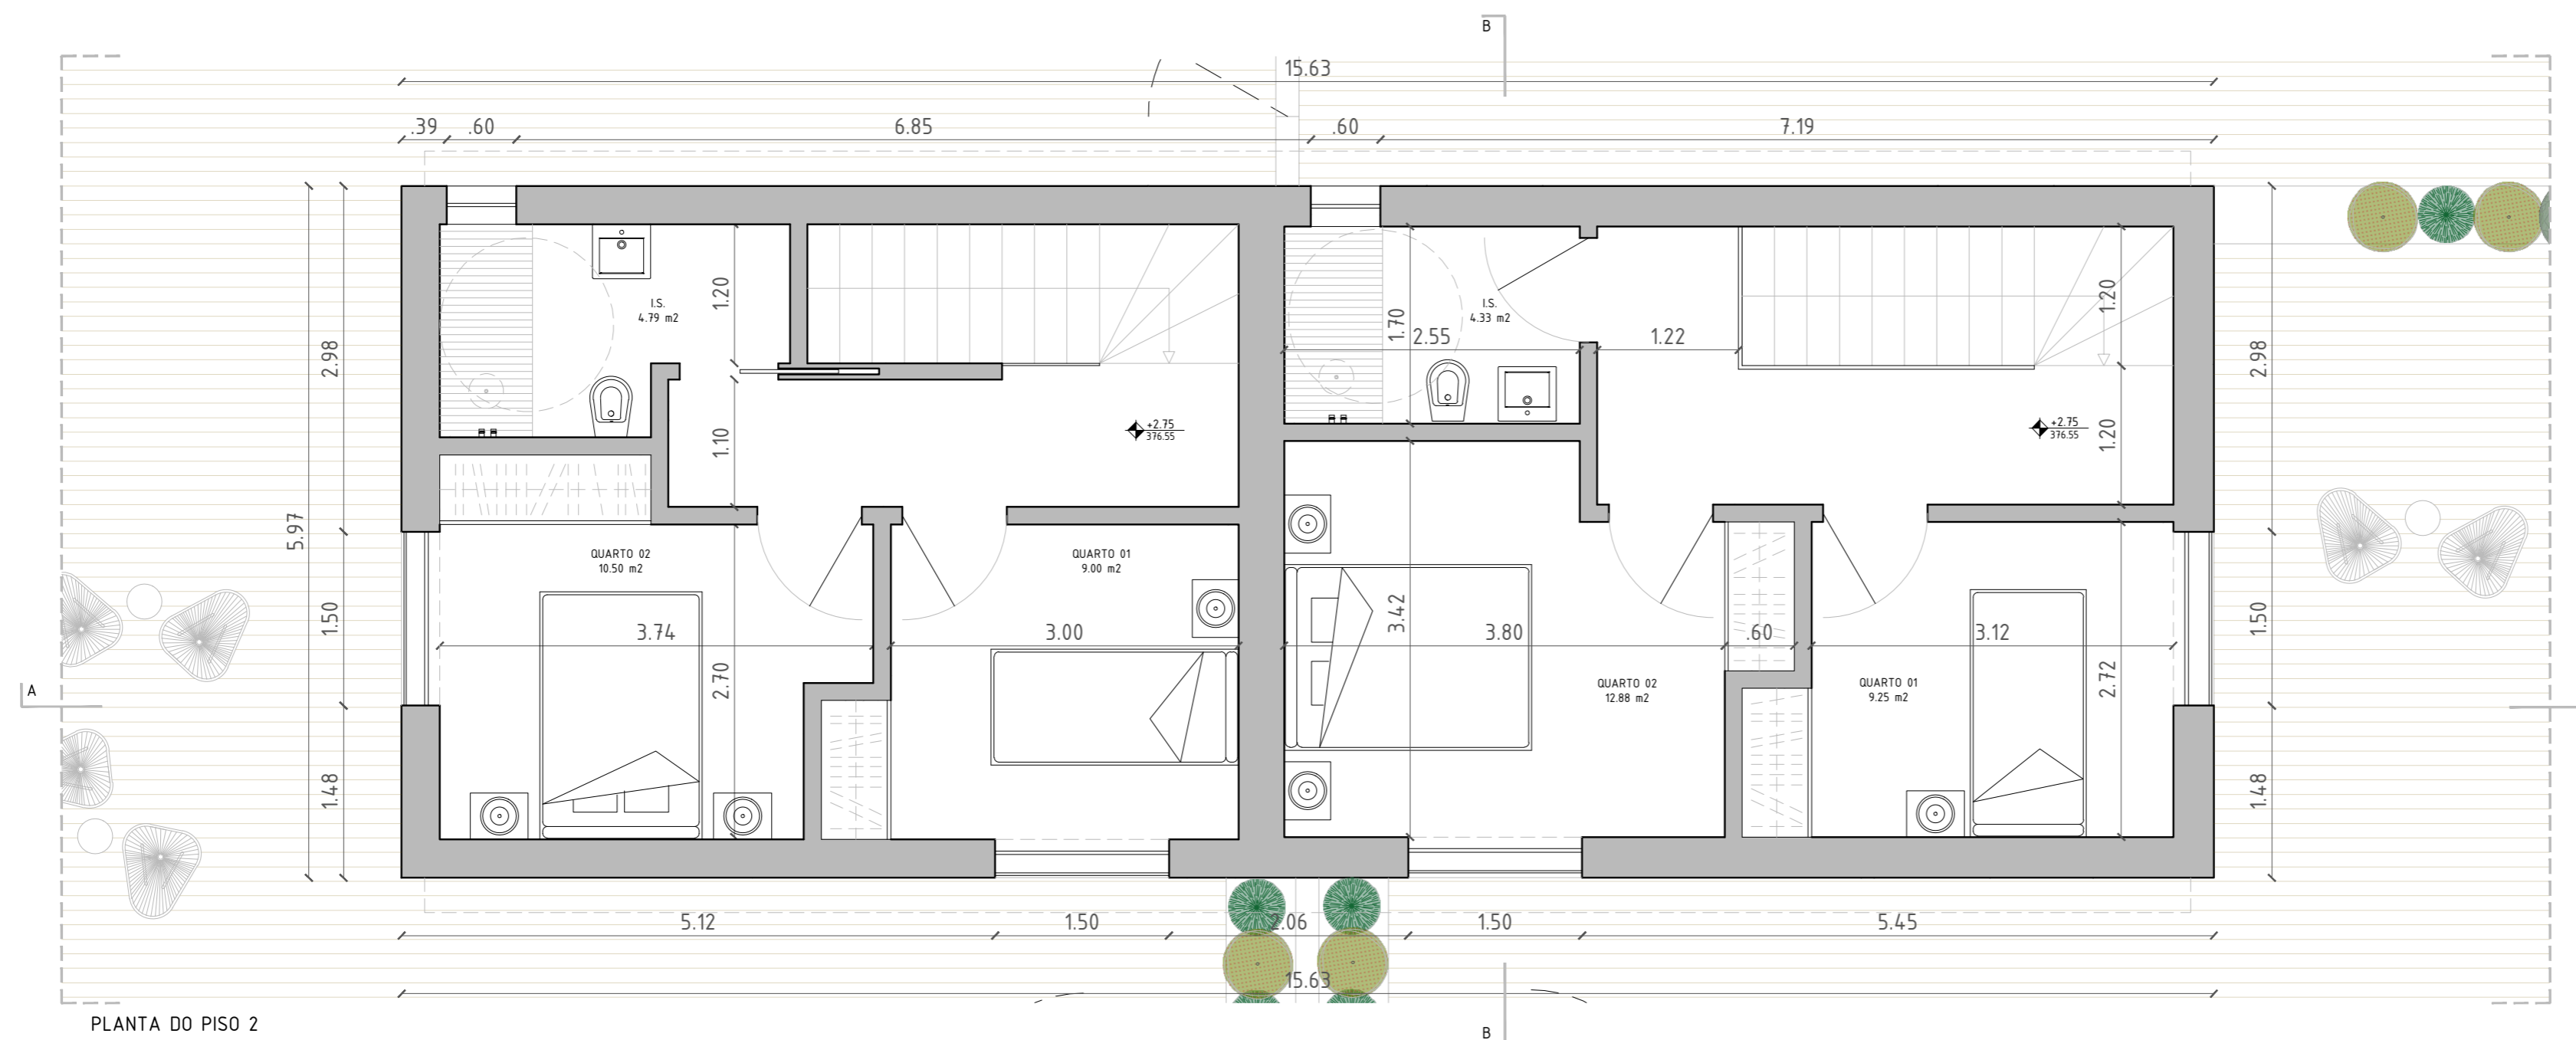

PLANTA DO PISO 2

Limite do Terreno

plantas
 -0.00/373.78 COTA de soleira
 -0.00/000.00 COTA

cortes e alçados
 +0.00/000.00 COTA de soleira
 +0.00/000.00 COTA

Todas as dimensões presentes neste documento deverão ser devidamente verificadas em obra antes da execução dos trabalhos. Todos os trabalhos deverão ser elaborados em conformidade com as peças desenhadas e escritas do projeto e demais condições técnicas, de modo a assegurar-se uma boa execução dos trabalhos.

este desenho é propriedade da arq carolina simões - e o seu fornecimento ou uso por terceiros não autorizados é passível de procedimento legal

CAROLINA SIMÕES
arquitetura

SASEPOL - Consultoria, Projeto e Fiscalização, Lda

Rotunda Nossa Senhora da Encarnação "Norte"
Nº 240C, Bloco B, R/ch B
2495 - 412 Fátima

Carolina Basilio Simões
autoria e coordenação geral

(+351) 919 976 327
carolina.simoes@sasepol.pt
OA 12363

REGUERTE
BANDS, LDA.

DESIGNAÇÃO
ALTERAÇÃO DE EDIFÍCIO PARA MORADIA BIFAMILIAR E
CONSTRUÇÃO DE MURO DE VEDAÇÃO
LOCAL
ESTRADA DA MOITA, MOITA REDONDA, FÁTIMA

PROJETO DE ARQUITETURA
PROPOSTA

PLANTAS

ESCALA 1/50

23211

ABRIL 2024